


辽河碑林公园合作招商项目地块区位图

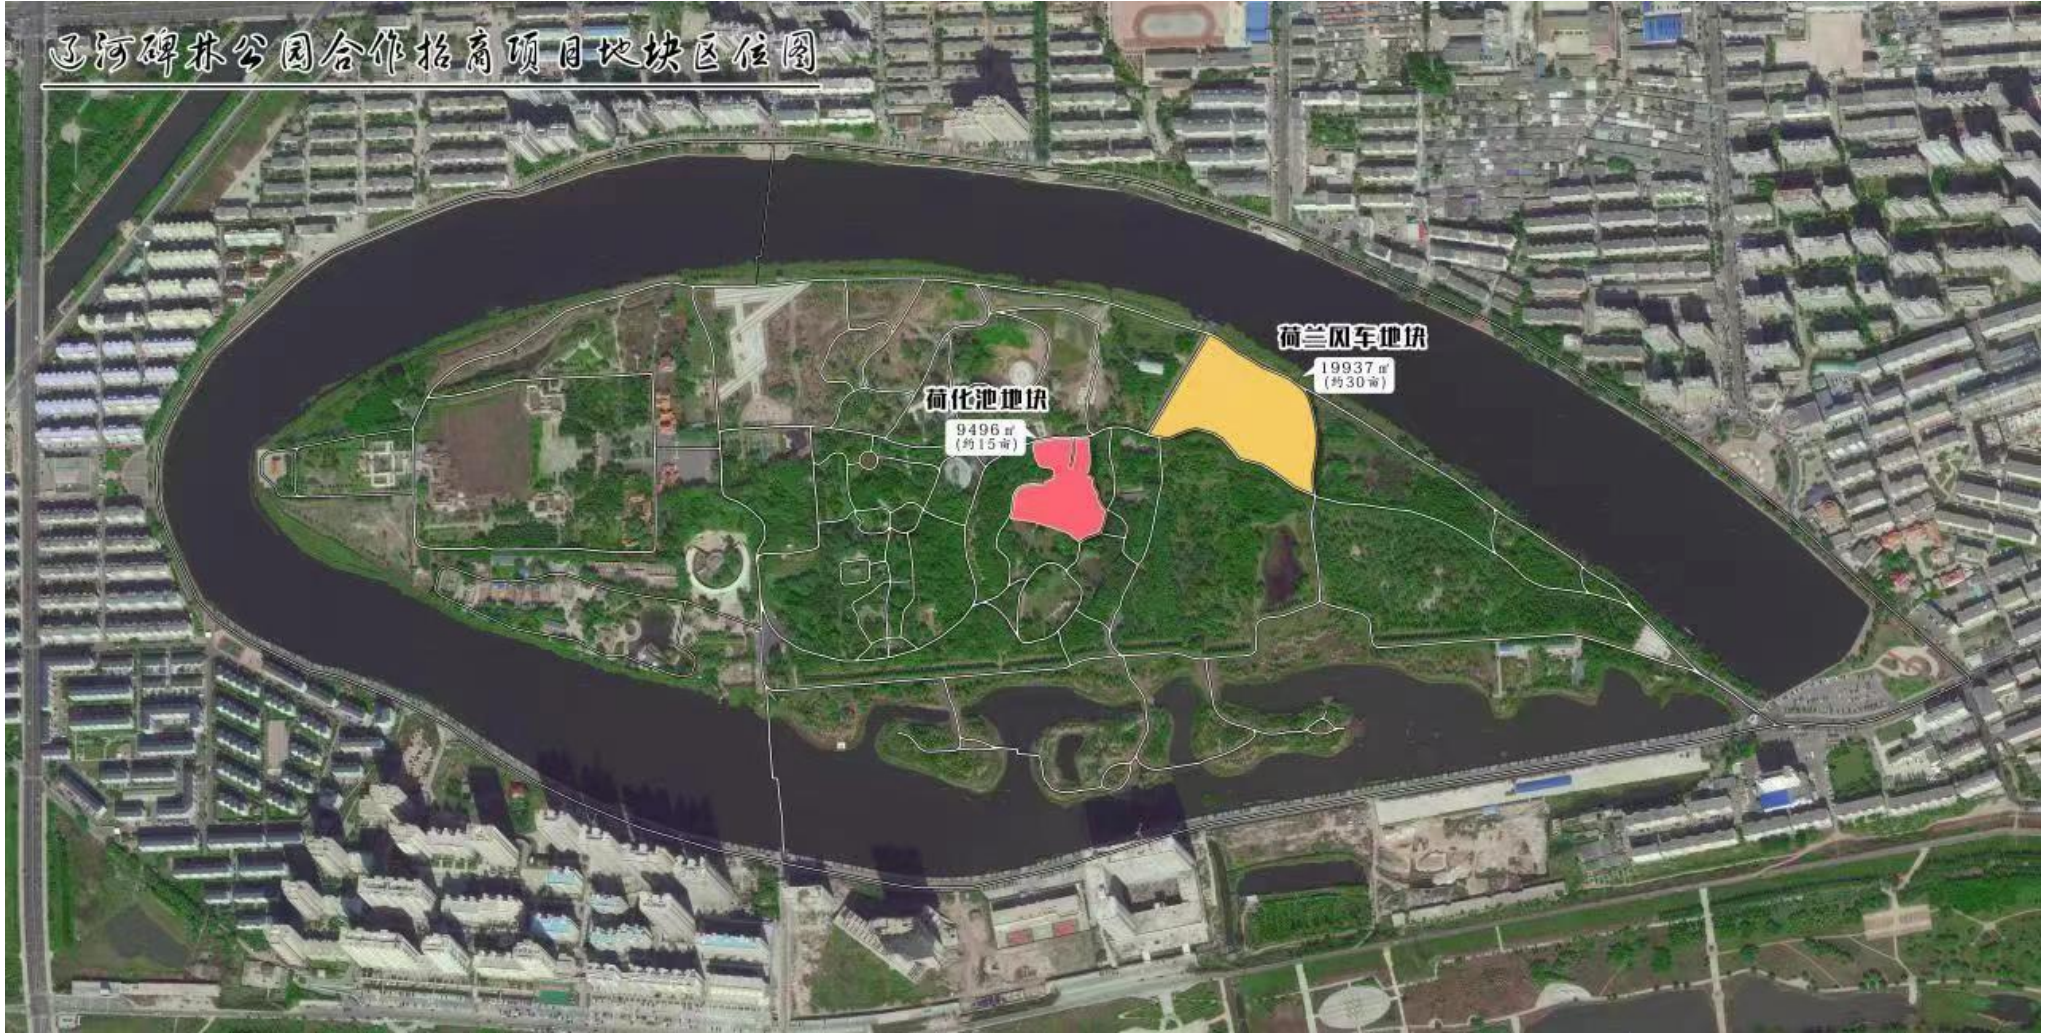

荷花池地块

9496 m²
(约15亩)

荷兰风车地块

19937 m²
(约30亩)